


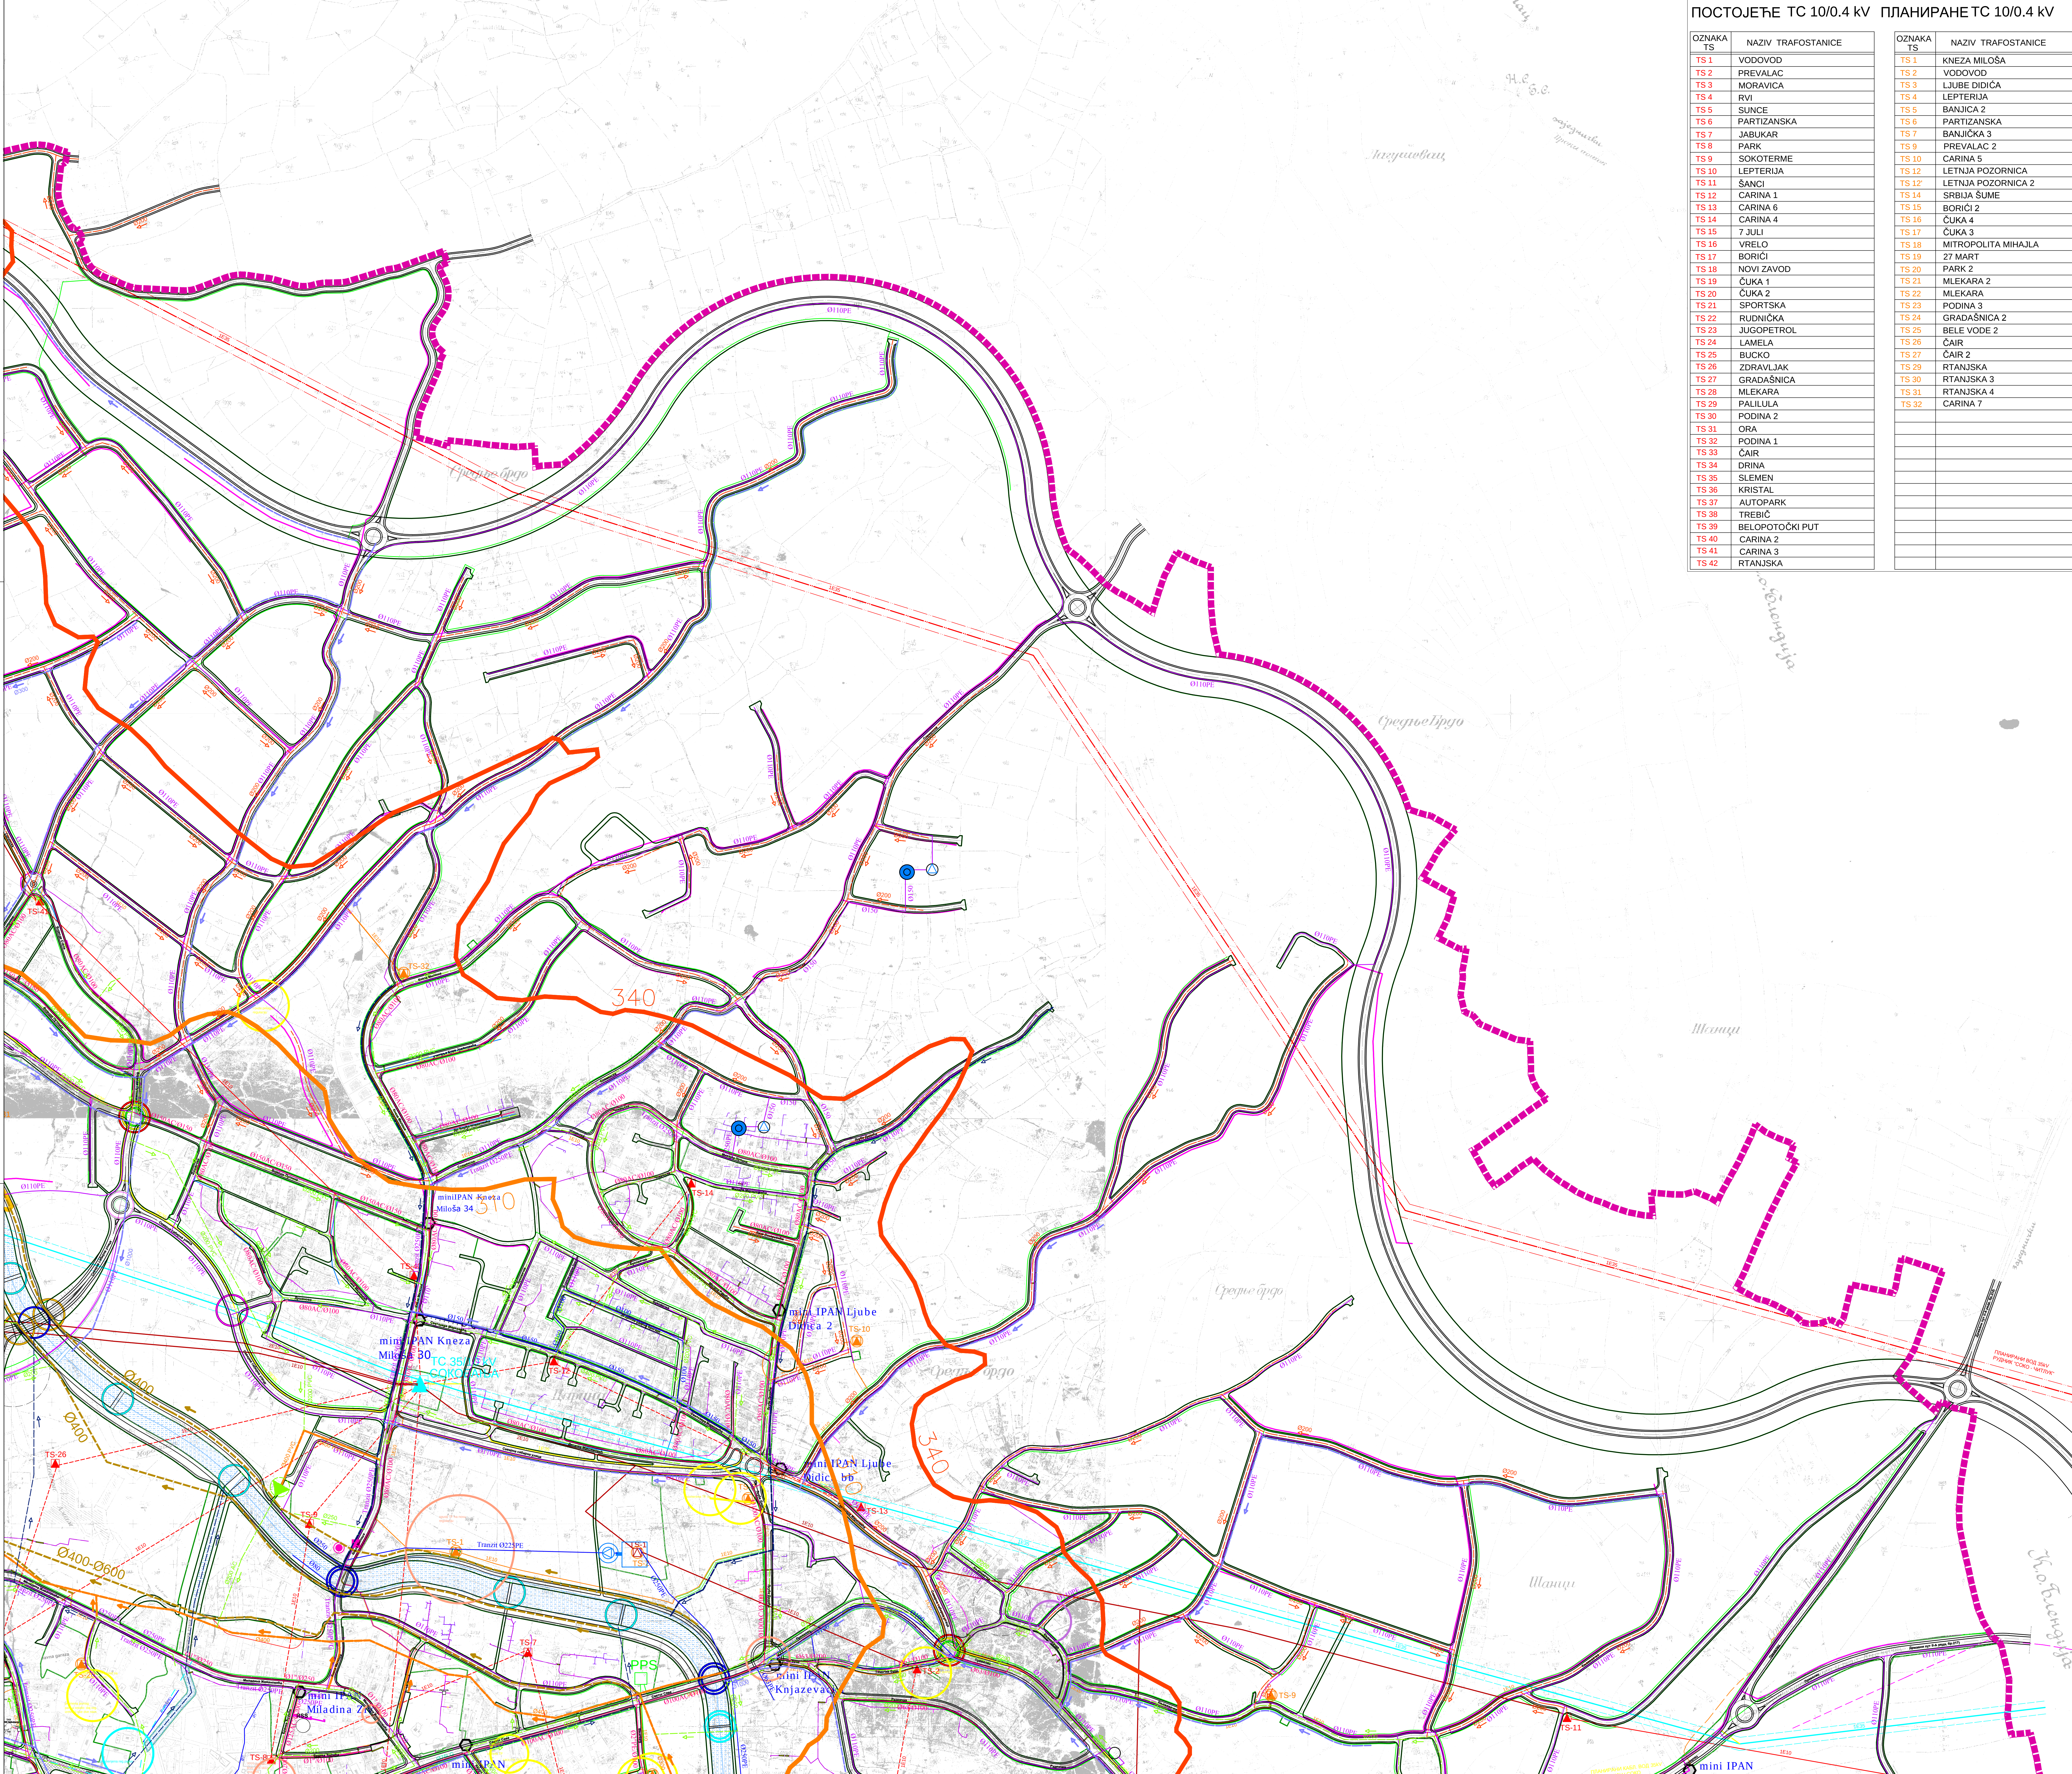

ПОСТОЈЕЋЕ ТС 10/0.4 kV		ПЛАНИРАНЕ ТС 10/0.4 kV	
OZNAKA TS	NAZIV TRAFOSTANICE	OZNAKA TS	NAZIV TRAFOSTANICE
TS 1	VODOVOD	TS 1	KNEZA MILOŠA
TS 2	PREVALAC	TS 2	VODOVOD
TS 3	MORAVICA	TS 3	LJUBE DIDIĆA
TS 4	RVI	TS 4	LEPTERIJA
TS 5	SUNCE	TS 5	BANJICA 2
TS 6	PARTIZANSKA	TS 6	PARTIZANSKA
TS 7	JABUKAR	TS 7	BANJICKA 3
TS 8	PARK	TS 9	PREVALAC 2
TS 9	SOKOTERME	TS 10	CARINA 5
TS 10	LEPTERIJA	TS 12	LETNJA POZORNICA
TS 11	ŠANCI	TS 12	LETNJA POZORNICA 2
TS 12	CARINA 1	TS 14	SRBIJA ŠUME
TS 13	CARINA 6	TS 15	BORIĆI 2
TS 14	CARINA 4	TS 16	ČUKA 4
TS 15	7 JULI	TS 17	ČUKA 3
TS 16	VRELO	TS 18	MITROPOLITA MIHAJLA
TS 17	BORIĆI	TS 19	Z7 MART
TS 18	NOVI ZAVOD	TS 20	PARK 2
TS 19	ČUKA 1	TS 21	MLEKARA 2
TS 20	ČUKA 2	TS 22	MLEKARA
TS 21	SPORTSKA	TS 23	PODINA 3
TS 22	RUDNIČKA	TS 24	GRADAŠNIČA 2
TS 23	JUGOPETROL	TS 25	BELE VODE 2
TS 24	LAMELA	TS 26	ČAIR
TS 25	BUCKO	TS 27	ČAIR 2
TS 26	ZDRAVLJAK	TS 29	RTANJSKA
TS 27	GRADAŠNIČA	TS 30	RTANJSKA 3
TS 28	MLEKARA	TS 31	RTANJSKA 4
TS 29	PALILULA	TS 32	CARINA 7
TS 30	PODINA 2		
TS 31	ORA		
TS 32	PODINA 1		
TS 33	ČAIR		
TS 34	DRINA		
TS 35	SLEMEN		
TS 36	KRISTAL		
TS 37	AUTOPARK		
TS 38	TREBIĆ		
TS 39	BELOPOTOČKI PUT		
TS 40	CARINA 2		
TS 41	CARINA 3		
TS 42	RTANJSKA		

СКОПО БАНЈА

СОКОБАЊА

ПЛАН ГЕНЕРАЛНЕ РЕГУЛАЦИЈЕ ПОДРУЧЈА СОКОБАЊА

ЛЕГЕНДА

ГРАНИЦА ОБУХВАТА ПЛАНА ГЕНЕРАЛНЕ РЕГУЛАЦИЈЕ

РЕГУЛАЦИЈОНА ЛИНИЈА

САОБРАЋАЈНИЦЕ

ПЛАНИРАНА РЕГУЛАЦИЈА ВОДОТОКОВА

ЕЛЕКТРОИНСТАЛАЦИЈЕ

Постојећи ДВ 110kV

Заштитни коридор ДВ 110kV

Планирани ДВ 110kV

Заштитни коридор ДВ 110kV

Постојећи надземни ДВ 35kV

Заштитни коридор ДВ 35kV

Планирани надземни ДВ 35kV

Заштитни коридор ДВ 35kV

Планирани кабловски вод 35kV

Постојећи надземни ДВ 10kV

Постојећи ДВ 10kV - измешта / укида се

Планирани надземни ДВ 10kV

Постојећи кабл 10kV

Планирани кабловски вод 10kV

Планирана ТС 110/35kV

Постојећа ТС 35/10kV

Постојећа ТС 10/0.4kV

Постојећа ТС 10/0.4kV - измешта / укида се

Планирана ТС 10/0.4kV

Планирана ТС 10/0.4kV на месту постојеће која се укида

ВОДОВОДНА МРЕЖА

Постојећи водовод који се задржава

Постојећи водовод који се укида

Постојећи водовод који се реконструише (пост. цев / план. цев)

Планирани водовод

Постојећи резервоар

Планирани резервоар

Постојећа пумпна станица

Планирана пумпна станица

Постројење за прераду пијаће воде (ПППВ)

Планирани мерно-регулациони шахт (МР)

Истражне бушотине и бунари (ИБО)

Термалне бушотине

Граница прве висинске зоне (310мнм)

Граница друге висинске зоне (340мнм)

Граница треће висинске зоне (400мнм)

ФЕКАЛНА КАНАЛИЗАЦИЈА

Постојећи колектори

Постојећа секундарна мрежа

Планирани фекални колектори

Планирана секундарна мрежа

Постојећа фекална црна станица

Планирана фекална црна станица

Постојеће постројење за пречишћавање отпадних вода

Планирано постројење за пречишћавање отпадних вода

АТМОСФЕРСКА КАНАЛИЗАЦИЈА

Постојећа атмосферска канализација

Планирана реконструкција атмосферске канализације

Планирана атмосферска канализација

ЕЛЕКТРОНСКА КОМУНИКАЦИОНА ИНФРАСТРУКТУРА

Постојећа кабловска ТТ канализација

Постојећи оптички кабл

Постојећи ТК кабл дистрибутивне мреже

Постојећи ТК кабл разводне мреже

Постојећа заштитна ПВЦ цев

Планирани оптички кабл

Планирани ТК кабл дистрибутивне мреже

Планирани ИПАН уређај

Реон ИПАН уређаја

ГАСИФИКАЦИЈА

Планирани магистрални гасовод

Планирани дистрибутивни гасовод

Планирана главна мерно-регулациона станица

GMRS

ПЛАН ГЕНЕРАЛНЕ РЕГУЛАЦИЈЕ ПОДРУЧЈА СОКОБАЊА

НАЗИВ ЛИСТА: БРОЈ ЛИСТА:

ПЛАН МРЕЖЕ И ОБЈЕКАТА КОМУНАЛНЕ ИНФРАСТРУКТУРЕ 8.6

РАЗМЕРА: 1 : 2 500 ДАТУМ: 2018. г.

РУКОВОДИЛАЦ РАДНОГ ТИМА: ДРАГАНА СТОЈКОВИЋ, ДИП. ИНЖ. АРХ. ДИРЕКТОР: ДРАГАН АГАТУНОВИЋ

СКОПШТИНА ОПШТИНЕ СОКОБАЊА

ОБРАЂИВАЧ: "ИНФОПЛАН" Д.О.О. АРАНЂЕЛОВАЦ

ISO 9001:2008 ISO 14001:2004